



PARTE C

PRESIDÊNCIA DO CONSELHO DE MINISTROS

Secretaria-Geral

Despacho n.º 982/2007

Sistema integrado de avaliação do desempenho para a Administração Pública — Promoção automática

Por meu despacho de 27 de Novembro de 2006 e nos termos da alínea b) do n.º 3 do artigo 15.º da Lei n.º 10/2004, de 22 de Março, determino a promoção, em reconhecimento de excelência, independentemente de concurso, das técnicas profissionais especialistas Maria Zita Janela Cabral e Maria do Carmo Correia Rebelo, ambas na categoria de técnico profissional especialista principal, da carreira técnica profissional, e da técnica profissional de 1.ª classe Maria Irene Viseu dos Santos Silva na categoria de técnico profissional principal,

da carreira técnica profissional, do quadro de pessoal da Secretaria-Geral da Presidência do Conselho de Ministros, com efeitos a partir de 1 de Junho de 2006. (Isento de fiscalização prévia do Tribunal de Contas.)

30 de Novembro de 2006. — O Secretário-Geral, *José M. Sousa Rego*.

Direcção-Geral das Autarquias Locais

Declaração (extracto) n.º 21/2007

Torna-se público que o Secretário de Estado Adjunto e da Administração Local, por despacho de 20 de Dezembro de 2006, a pedido da Câmara Municipal de Coruche, declarou a utilidade pública da expropriação urgente da parcela de terreno a seguir referenciada e identificada na planta anexa:


Proprietários	Interessados	Área (metros quadrados)	Número da conservatória do registo predial	Matriz da freguesia de Coruche
João Jacinto Pascoal	CGD — Caixa Geral de Depósitos, S. A.	155,39	2855	Artigo 15829

A expropriação destina-se à pavimentação e drenagem de águas pluviais em Montinhos dos Pegos.

Aquele despacho foi emitido ao abrigo dos artigos 1.º, 3.º, n.º 1, e 15.º do Código das Expropriações, aprovado pela Lei n.º 168/99, de 18 de Setembro, no exercício das competências delegadas pelo Ministro de Estado e da Administração Interna pelo despacho n.º 10 489/2005, publicado no *Diário da República*, 2.ª série, n.º 91,

de 11 de Maio de 2005, e tem os fundamentos de facto e de direito expostos na informação técnica com o n.º 187/DSJ, de 6 de Dezembro de 2006, da Direcção-Geral das Autarquias Locais, tendo ainda em consideração os documentos constantes do processo n.º 131.009.06, daquela Direcção-Geral.

8 de Janeiro de 2007. — O Subdirector-Geral, *Paulo Mauritti*.

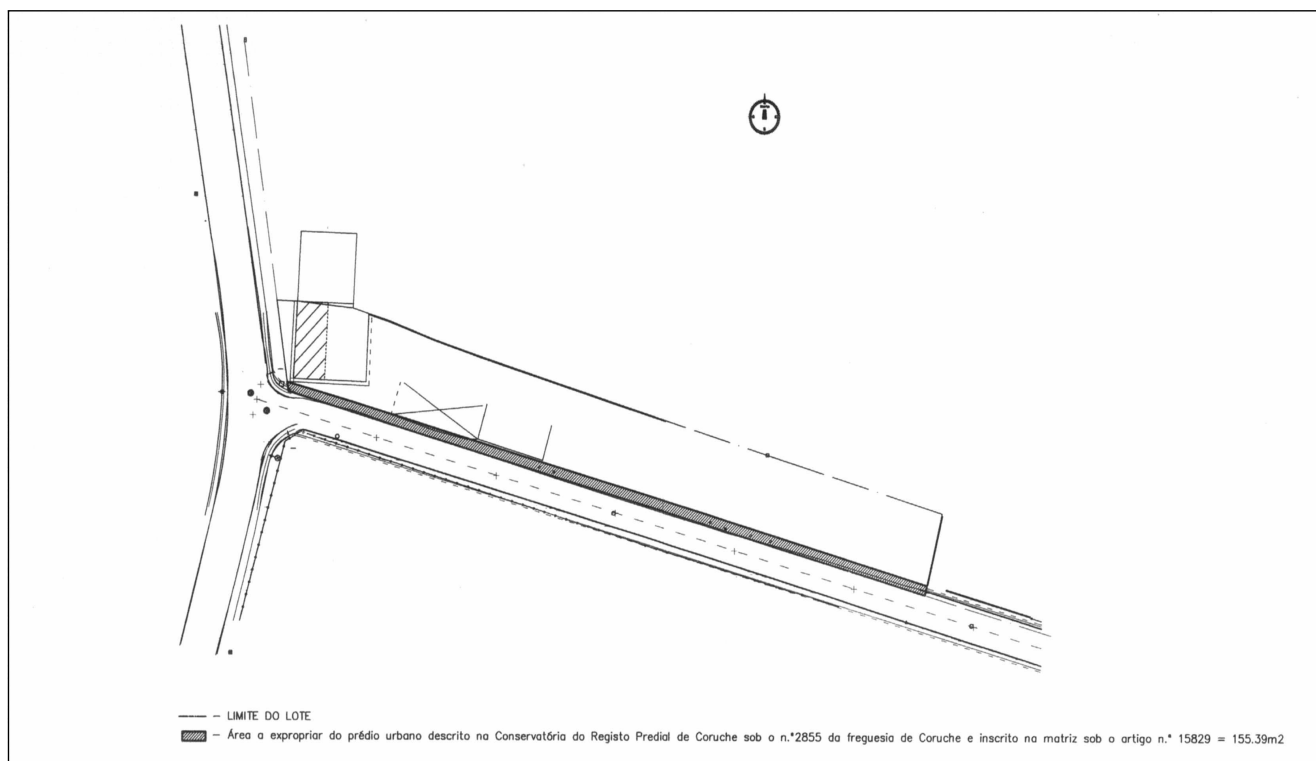

	Requerente: DOE	Arquitecto:	Coordenadas Relativas CAMARA MUNICIPAL CORUCHE
	Morada: Zona Industrial	Engenheiro: Lurdes Nunes	
	Obra:	Topógrafo:	
	Morada: Rua da Música—Montinhos dos Pegos	Desenhador:	
	Projecto: Arruamentos	Data: 13 de Novembro 2006	
	Situação: Existente	Escala: 1/750	
Planta de Pormenor		Ficheiro: J.Pascoal/Planta_Pom	
		Substituído por:	