

MUNICÍPIO DE VILA REAL DE SANTO ANTÓNIO

ANEXO

Aviso n.º 13576/2010

Extracto da minuta da acta da Assembleia Municipal

Alteração ao Plano Director Municipal de Vila Real de Santo António — Freguesia de Monte Gordo

Apreciação e votação da Alteração do Plano Director Municipal de Vila Real de Santo António — Freguesia de Monte Gordo

Luis Filipe Soromenho Gomes, Presidente da Câmara Municipal de Vila Real de Santo António, torna público, que em conformidade com o disposto nos artigos 93.º, n.ºs 1 e 2, alínea a) e 96.º do Decreto-Lei n.º 46/2009, de 20 de Fevereiro, que foi aprovado por maioria em sessão ordinária da Assembleia Municipal de 16 de Junho de 2010, a alteração ao Plano Director Municipal de Vila Real de Santo António — Freguesia de Monte Gordo. Publica-se em anexo a este aviso o extracto da minuta da acta, bem como, a Planta Síntese de Uso dos Solos do Plano Director Municipal de Vila Real de Santo António.


Interviu o Sr. Deputado José Cruz e o Sr. Presidente da Câmara Municipal.

O Sr. Presidente da Assembleia Municipal, colocou a proposta a votação.

A proposta apresentada pela Câmara Municipal, foi aprovada por maioria.

Vila Real de Santo António, 1 de Julho de 2010. — O Presidente da Câmara, Luis Filipe Soromenho Gomes.

Com: 22 votos favoráveis, 18 da bancada do PSD, 4 votos da bancada do PS e 2 abstenções da bancada CDU.

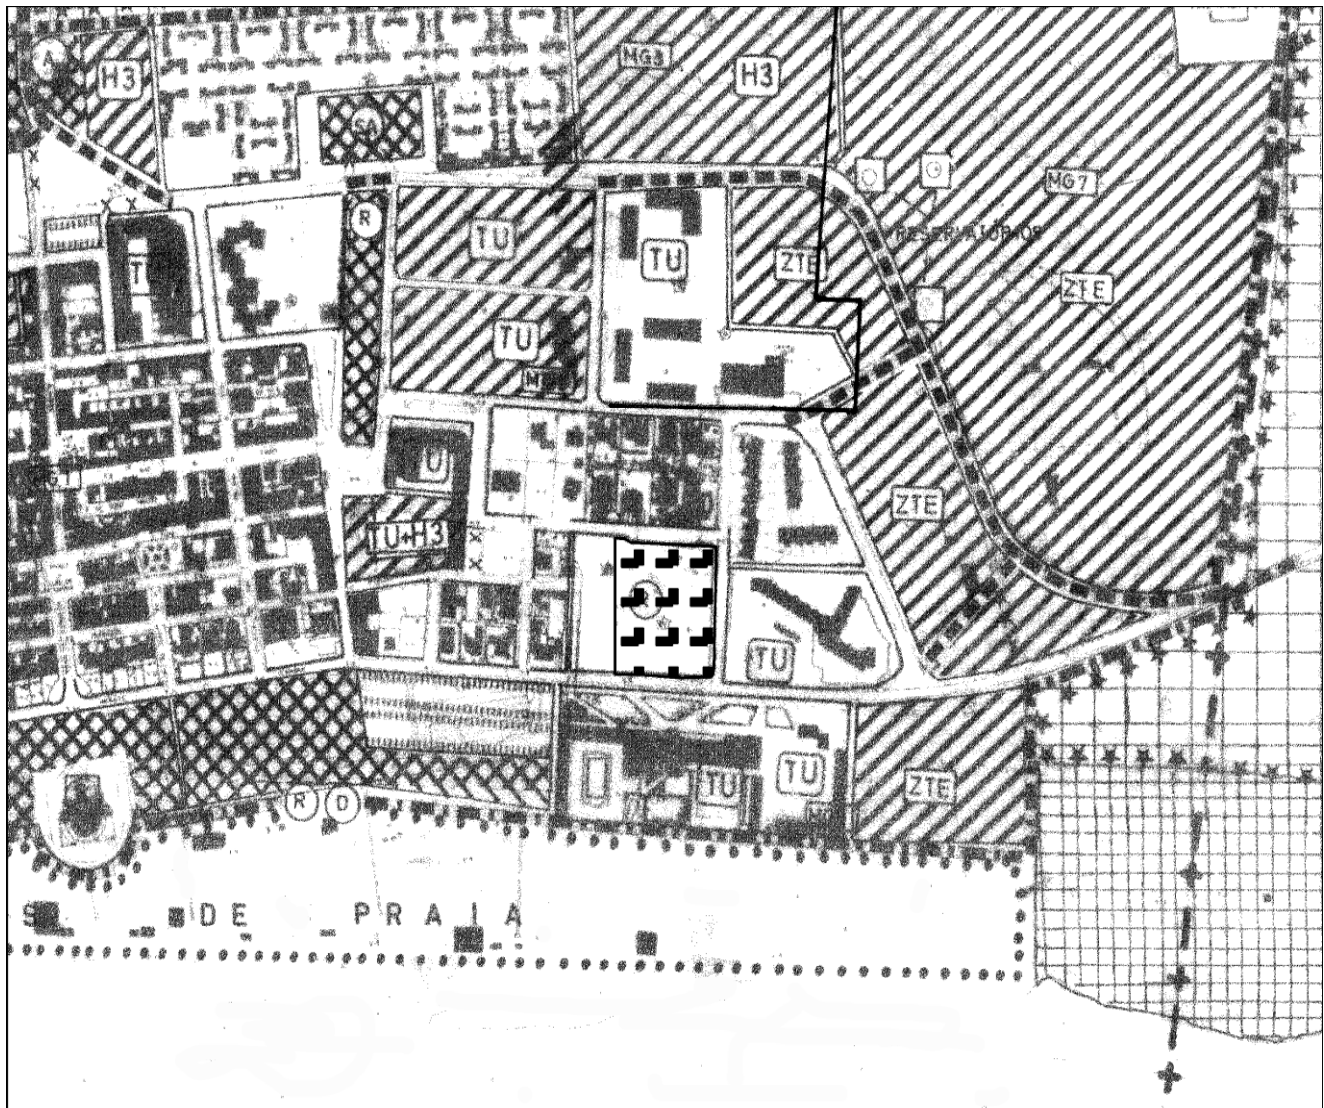

<p><b>ÁREAS RESIDENCIAIS</b></p> <ul style="list-style-type: none"> <li> ZONAS DE HABITAÇÃO CONSOLIDADA</li> <li> ZONAS DE HABITAÇÃO A INTEGRAR</li> <li> ZONAS DE HABITAÇÃO DE EXPANSÃO</li> <li> ZONAS DE EDIFICAÇÃO DISPERSA A ESTRUTURAR (Z.E.D.E.)</li> <li>H1 BAIXA DENSIDADE</li> <li>H2 MÉDIA DENSIDADE</li> <li>H3 ALTA DENSIDADE</li> </ul>	<p><b>EQUIPAMENTOS</b></p> <ul style="list-style-type: none"> <li> EXISTENTES</li> <li> PROPOSTOS</li> <li> MERCADO</li> <li> ESCOLA PRÉ-PRIMÁRIA</li> <li> ESCOLA PRIMÁRIA</li> <li> ESCOLA PREPARADÓRIA</li> <li> ESCOLA SECUNDÁRIA</li> <li> SAÚDE E ASSISTÊNCIA</li> <li> CULTURAL</li> <li> DESPORTO</li> <li> RECREIO E LAZER</li> </ul>	<ul style="list-style-type: none"> <li> SERVIÇOS ADM/MILITARES</li> <li> RESERVA PARA EQUIPAMENTOS</li> <li> ETAR</li> </ul> <p><b>PATRIMÓNIO CONSTRUÍDO</b></p> <ul style="list-style-type: none"> <li> ZONA ESPECIAL DE PROTECÇÃO</li> <li> VALORES CONCELHIOS</li> <li> N.º DE ÁREA DE INTERVENÇÃO</li> <li> REFERÊNCIA DO LUGAR</li> </ul>	<div style="border: 1px solid black; padding: 5px;"> <p><b>CÂMARA MUNICIPAL DE VILA REAL DE SANTO ANTÓNIO</b></p> <p><b>PLANO DIRECTOR MUNICIPAL</b></p> <p>RISCO / Projectistas e Consultores de Design SARL</p> <p>DESENHO Nº <b>2-3</b></p> <p>REGISTO 8166</p> <p>PROCESSO 82/84/12</p> <p>DATA JUN 91</p> <p>ESCALA 1/500</p> </div>
---	--	--	---